2025

PEKERJAAN PEMBANGUNAN GEDUNG SCIENCE DAN NALODO RESEARCH CENTER

(Pusat Riset Gempa dan Likuifaksi)

Universitas Tadulako

LOKASI :

KAMPUS BUMI TADULAKO, TONDO UNIVERSITAS TADULAKO



Perencana :

pt. aditama karya
engineering consultant
jl. abd. raqie no. 7 Palu sulawesi tengah
grahaaditamakarya@yanoo.co.id

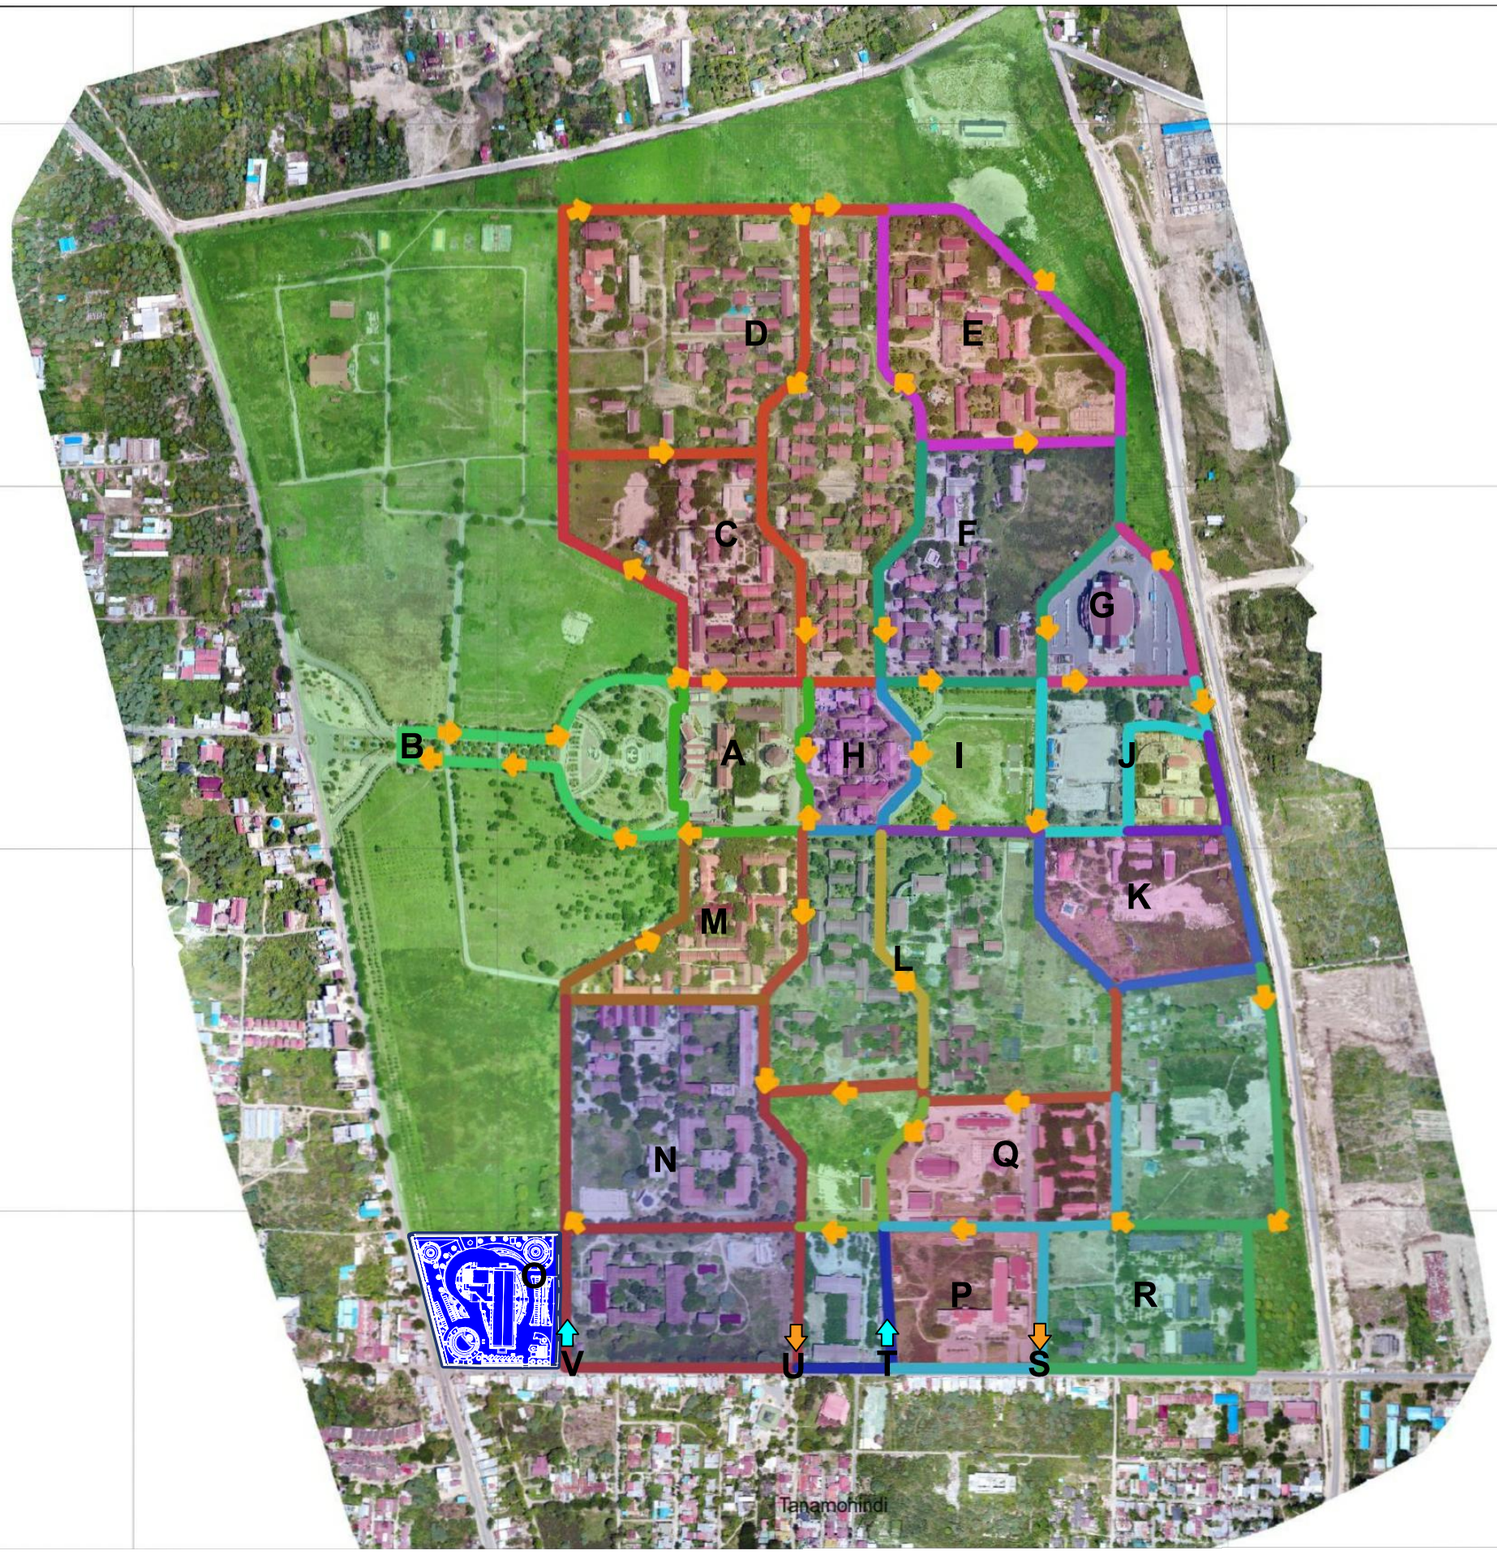

N

LEGENDA :

A. REKTORAT UNIVERSITAS TADULAKO
B. GERBANG UTAMA
C. FAK. ILMU SOSIAL & ILMU POLITIK
D. FAK. KEGURUAN & ILMU PENDIDIKAN
E. FAK. EKONOMI
F. FAK. HUKUM
G. AUDITORIUM BARU
H. PERPUSTAKAAN
I. LAPANGAN
J. GEDUNG MEDIA CENTER
K. FAK KEHUTANAN
L. FAK. PERTANIAN
M. FAK. MATEMATIKA & ILMU PENGETAHUAN ALAM
N. FAK. TEKNIK
O. GEDUNG SCIENCE & NALODO RESEARCH CENTER
P. RS. UNIVERTSITAS TADULAKO
R. FAK PETERNAKAN
S. GERBANG KELUAR
T. GERBANG MASUK
U. GERBANG KELUAR
V. GERBANG MASUK

TADULAKO SCIENCE AND NALODO RESERCH CENTER

BLOK PLAN GEDUNG SCIENCE DAN NALODO RESEARCH CENTER

SKALA 1 : 20.000

KEMENTRIAN PENDIDIKAN, KEBUDAYAAN, RISET DAN TEKNOLOGI
DITJEN PENDIDIKAN TINGGI
UNIVERSITAS TADULAKO
KAMPUS BUMI TADULAKO TONDO
Jl. Soekarno Hatta KM.9 Telp : (0451) 422611, (0451) 422355
Email : untad@untad.ac.id
PALU - SULAWESI TENGAH

CATATAN :

PEKERJAAN :

PEMBANGUNAN GEDUNG
SCIENCE DAN NALODO RESEARCH CENTER
(Pusat Riset Gempa Dan Likuifaksi)
Universitas Tadulako

KEGIATAN :

PERENCANAAN GEDUNG
SCIENCE DAN NALODO RESEARCH CENTER
(Pusat Riset Gempa Dan Likuifaksi)
Universitas Tadulako

LOKASI :

UNIVERSITAS TADULAKO
JL, SOEKARNO HATTA NO. KM. 9, TONDO
MANTIKULORE KOTA PALU, SULAWESI TENGAH

KONSULTAN PERENCANA

pt. aditama karya
engineering consultant
jl. abd. raqie no. 7 Palu sulawesi tengah
grahaaditamakarya@yahoo.co.id

PENANGGUNG JAWAB	PARAF
Team Leader **Martin Sevon, ST. IAI**	
Ahli Teknik Bangunan Gedung **Muslim Jamil, ST**	
Ahli Teknik Tata Udara **Ahmad Azhar, ST**	
Ahli Teknik Plumbing **Moh Saleh, ST**	
Ahli Teknik Tenaga Listrik **Hery Purwanto, ST**	
Ahli K3 Konstruksi **Rahmawati A, ST**	
Ahli Interior **Miftahul Khairah, S.SN**	

NAMA GAMBAR	SKALA
GAMBAR BLOK PLAN GEDUNG SIENCE DAN NALODO RESERCH CENTER	1:20.000

Kode Gambar	No. Lbr.	Jml. Lbr.
ARS	01	300

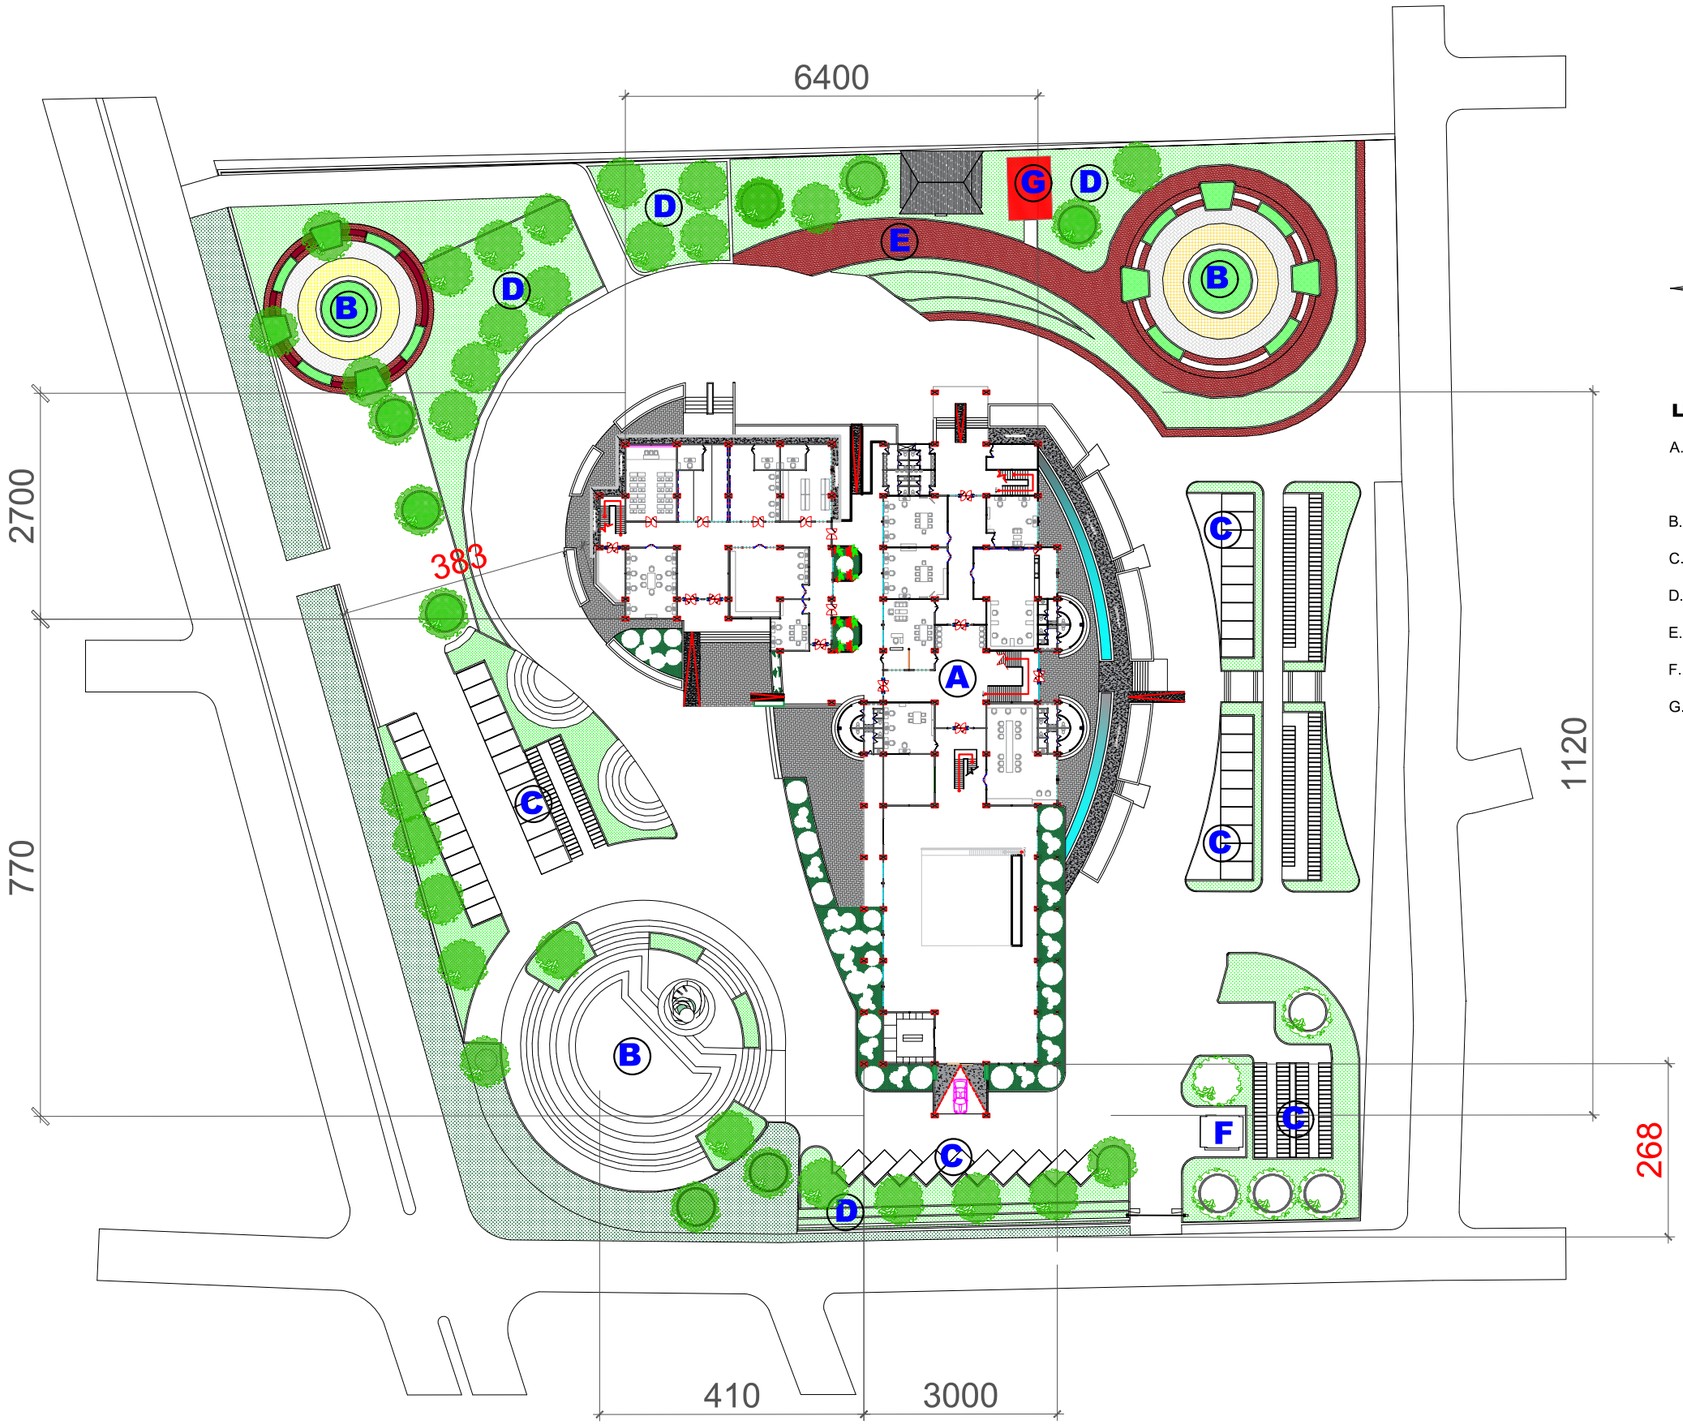

N

LEGENDA :

A. GEDUNG SCIENCE AND NALODO RESEARCH CENTER
B. POINT OF VIEW
C. PARKIRAN
D. MATERIAL SOFT SCAPE
E. MATERIAL HARD SCAPE
F. POS SECURITY
G. POWER HOUSE

TADULAKO SCIENCE AND NALODO RESERCH CENTER

S I T E _ P L A N

SKALA 1:1000

KEMENTRIAN PENDIDIKAN, KEBUDAYAAN, RISET DAN TEKNOLOGI
DITJEN PENDIDIKAN TINGGI

UNIVERSITAS TADULAKO

KAMPUS BUMI TADULAKO TONDO
Jl. Soekarno Hatta KM.9 Telp : (0451) 42261, (0451) 422355
Email : smtad@untad.ac.id
PALU - SULAWESI TENGAH

CATATAN :

PEKERJAAN :

PEMBANGUNAN GEDUNG SCIENCE DAN NALODO RESEARCH CENTER (Pusat Riset Gempa dan Likuifaksi) Universitas Tadulako

KEGIATAN :

PERENCANAAN GEDUNG SCIENCE DAN NALODO RESEARCH CENTER (Pusat Riset Gempa dan Likuifaksi) Universitas Tadulako

LOKASI :

UNIVERSITAS TADULAKO
JL, SOEKARNO HATTA NO. KM. 9, TONDO
MANTIKULORE KOTA PALU, SULAWESI TENGAH

KONSULTAN PERENCANA

pt. aditama karya
engineering consultant
jl. abd. raqie no. 7 Palu sulawesi tengah
grahaaditamakarya@yahoo.co.id

PENANGGUNG JAWAB	PARAF
Team Leader **Martin Sevon, ST. IAI**	
Ahli Teknik Bangunan Gedung **Muslim Jamil, ST**	
Ahli Teknik Tata Udara **Ahmad Azhar, ST**	
Ahli Teknik Plumbing **Moh Saleh, ST**	
Ahli Teknik Tenaga Listrik **Hery Purwanto, ST**	
Ahli K3 Konstruksi **Rahmawati A, ST**	
Ahli Interior **Miftahul Khairah, S.SN**	

NAMA GAMBAR	SKALA
GAMBAR SITE PLAN GEDUNG SCIENCE & NALODO RESEARCH CENTER	1:1000

Kode Gambar	No. Lbr.	Jml. Lbr.
ARS	02	300



TADULAKO SCIENCE AND NALODO RESERCH CENTER

TAMPAK UTARA GEDUNG

SKALA 1:300

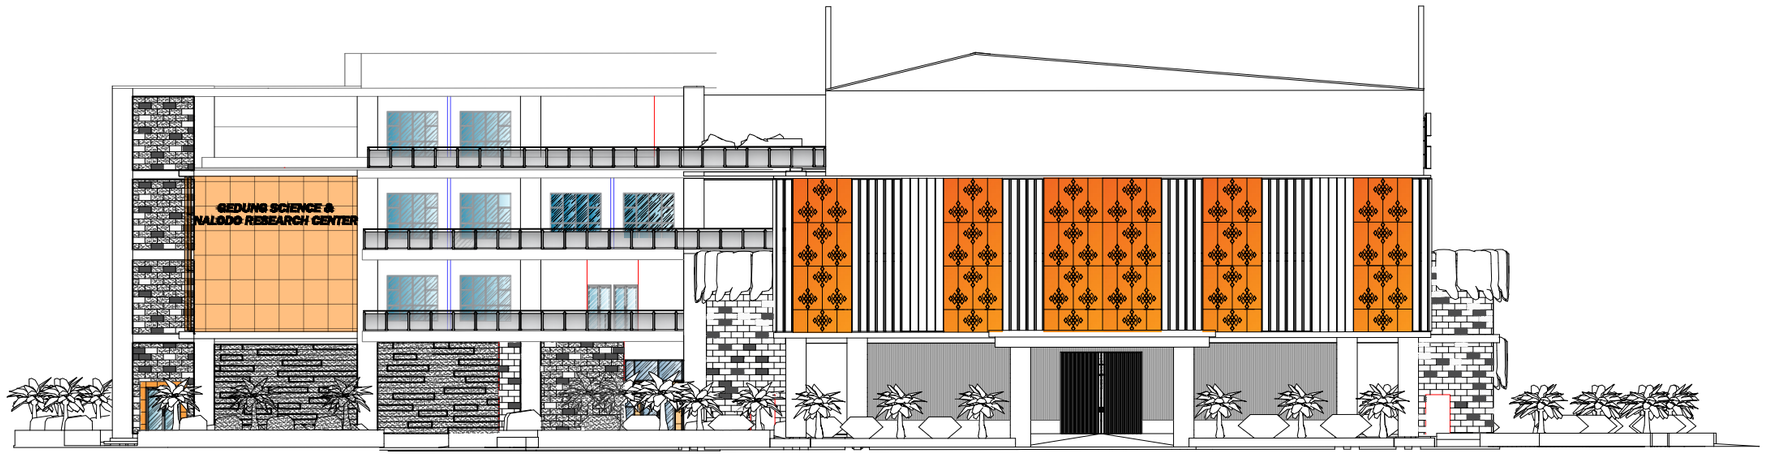

TADULAKO SCIENCE AND NALODO RESERCH CENTER

TAMPAK SELATAN GEDUNG

SKALA 1:300

KEMENTRIAN PENDIDIKAN, KEBUDAYAAN, RISET DAN TEKNOLOGI
DITJEN PENDIDIKAN TINGGI

UNIVERSITAS TADULAKO

KAMPUS BUMI TADULAKO TONDO
Jl. Soekarno Hatta KM.9 Telp : (0451) 422611, (0451) 422355
Email : smtad@untad.ac.id
PALU - SULAWESI TENGAH

CATATAN :

PEKERJAAN :

PEMBANGUNAN GEDUNG
SCIENCE DAN NALODO RESEARCH CENTER
(Pusat Riset Gempa dan Likuifaksi)
Universitas Tadulako

KEGIATAN :

PERENCANAAN GEDUNG
SCIENCE DAN NALODO RESEARCH CENTER
(Pusat Riset Gempa dan Likuifaksi)
Universitas Tadulako

LOKASI :

UNIVERSITAS TADULAKO
JL, SOEKARNO HATTA NO. KM. 9, TONDO
MANTIKULORE KOTA PALU, SULAWESI TENGAH

KONSULTAN PERENCANA

pt. aditama karya
engineering consultant
jl. abd. raqie no. 7 Palu sulawesi tengah
grahaaditamakarya@yahoo.co.id

PENANGGUNG JAWAB	PARAF
Team Leader **Martin Sevon, ST. IAI**	
Ahli Teknik Bangunan Gedung **Muslim Jamil, ST**	
Ahli Teknik Tata Udara **Ahmad Azhar, ST**	
Ahli Teknik Plumbing **Moh Saleh, ST**	
Ahli Teknik Tenaga Listrik **Hery Purwanto, ST**	
Ahli K3 Konstruksi **Rahmawati A, ST**	
Ahli Interior **Miftahul Khairah, S.SN**	

NAMA GAMBAR	SKALA
GAMBAR TAMPAK GEDUNG SCIENCE & NALODO RESEARCH CENTER	**1:300**

Kode Gambar	No. Lbr.	Jml. Lbr.
ARS	**03**	**300**



TADULAKO SCIENCE AND NALODO RESERCH CENTER

TAMPAK TIMUR GEDUNG

SKALA 1:375



TADULAKO SCIENCE AND NALODO RESERCH CENTER

TAMPAK BARAT GEDUNG

SKALA 1:375

KEMENTRIAN PENDIDIKAN, KEBUDAYAAN, RISET DAN TEKNOLOGI
DITJEN PENDIDIKAN TINGGI

UNIVERSITAS TADULAKO

KAMPUS BUMI TADULAKO TONDO
Jl. Soekarno Hatta KM.9 Telp : (0451) 422611, (0451) 422355
Email : smtad@untad.ac.id
PALU - SULAWESI TENGAH

CATATAN :

PEKERJAAN :

**PEMBANGUNAN GEDUNG
SCIENCE DAN NALODO RESEARCH CENTER
(Pusat Riset Gempa dan Likuifaksi)
Universitas Tadulako**

KEGIATAN :

**PERENCANAAN GEDUNG
SCIENCE DAN NALODO RESEARCH CENTER
(Pusat Riset Gempa dan Likuifaksi)
Universitas Tadulako**

LOKASI :

UNIVERSITAS TADULAKO
JL, SOEKARNO HATTA NO. KM. 9, TONDO
MANTIKULORE KOTA PALU, SULAWESI TENGAH

KONSULTAN PERENCANA

pt. aditama karya
engineering consultant
jl. abd. raqie no. 7 Palu sulawesi tengah
grahaaditamakarya@yahoo.co.id

PENANGGUNG JAWAB	PARAF
Team Leader **Martin Sevon, ST. IAI**	
Ahli Teknik Bangunan Gedung **Muslim Jamil, ST**	
Ahli Teknik Tata Udara **Ahmad Azhar, ST**	
Ahli Teknik Plumbing **Moh Saleh, ST**	
Ahli Teknik Tenaga Listrik **Hery Purwanto, ST**	
Ahli K3 Konstruksi **Rahmawati A, ST**	
Ahli Interior **Miftahul Khairah, S.SN**	

NAMA GAMBAR	SKALA
GAMBAR TAMPAK GEDUNG SCIENCE & NALODO RESEARCH CENTER	**1:375**

Kode Gambar	No. Lbr.	Jml. Lbr.
ARS	**04**	**300**